



EERSTE VERDIEPING

expositie-gehoorzaal

restaurant

auditorium

EERSTE VERDIEPING

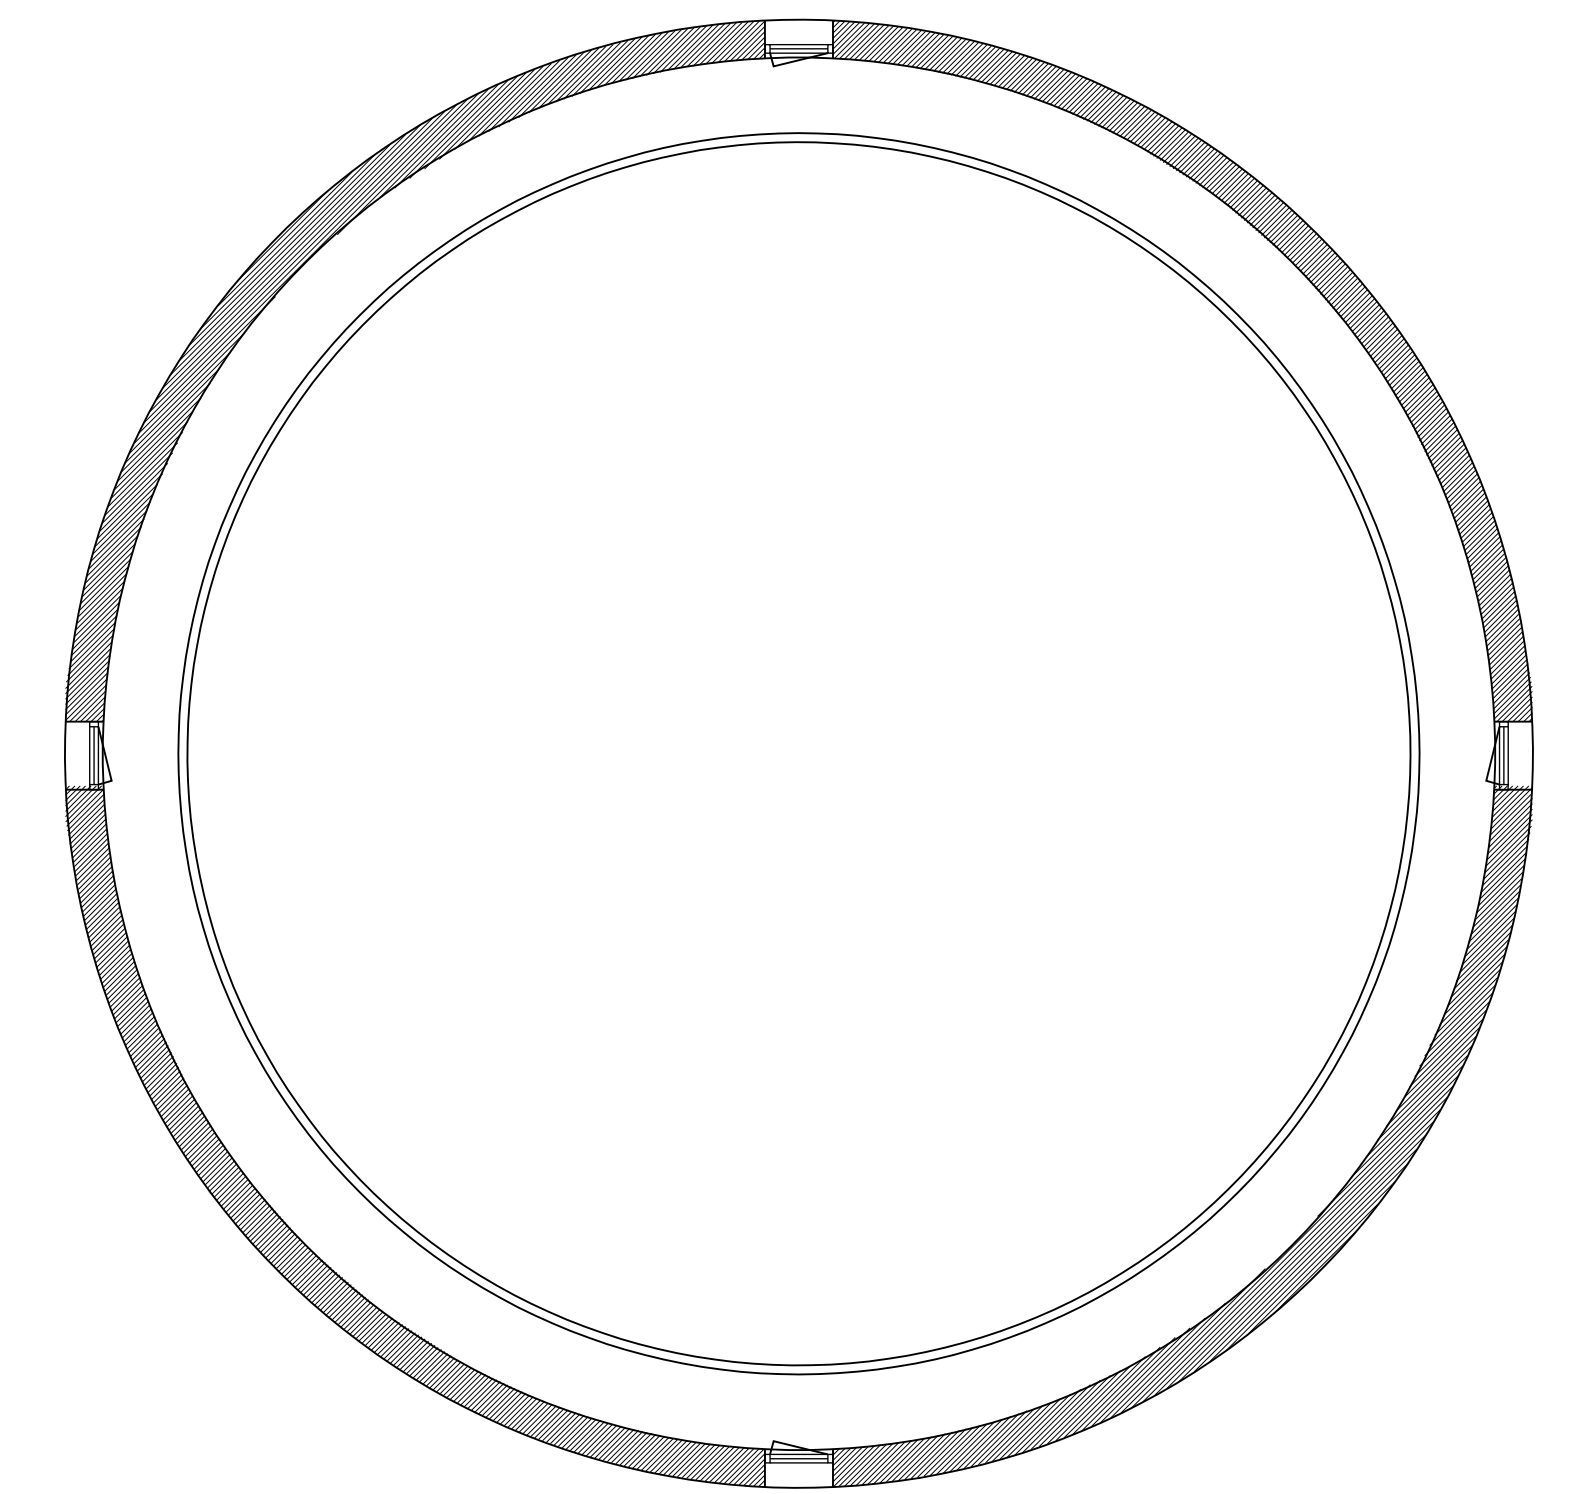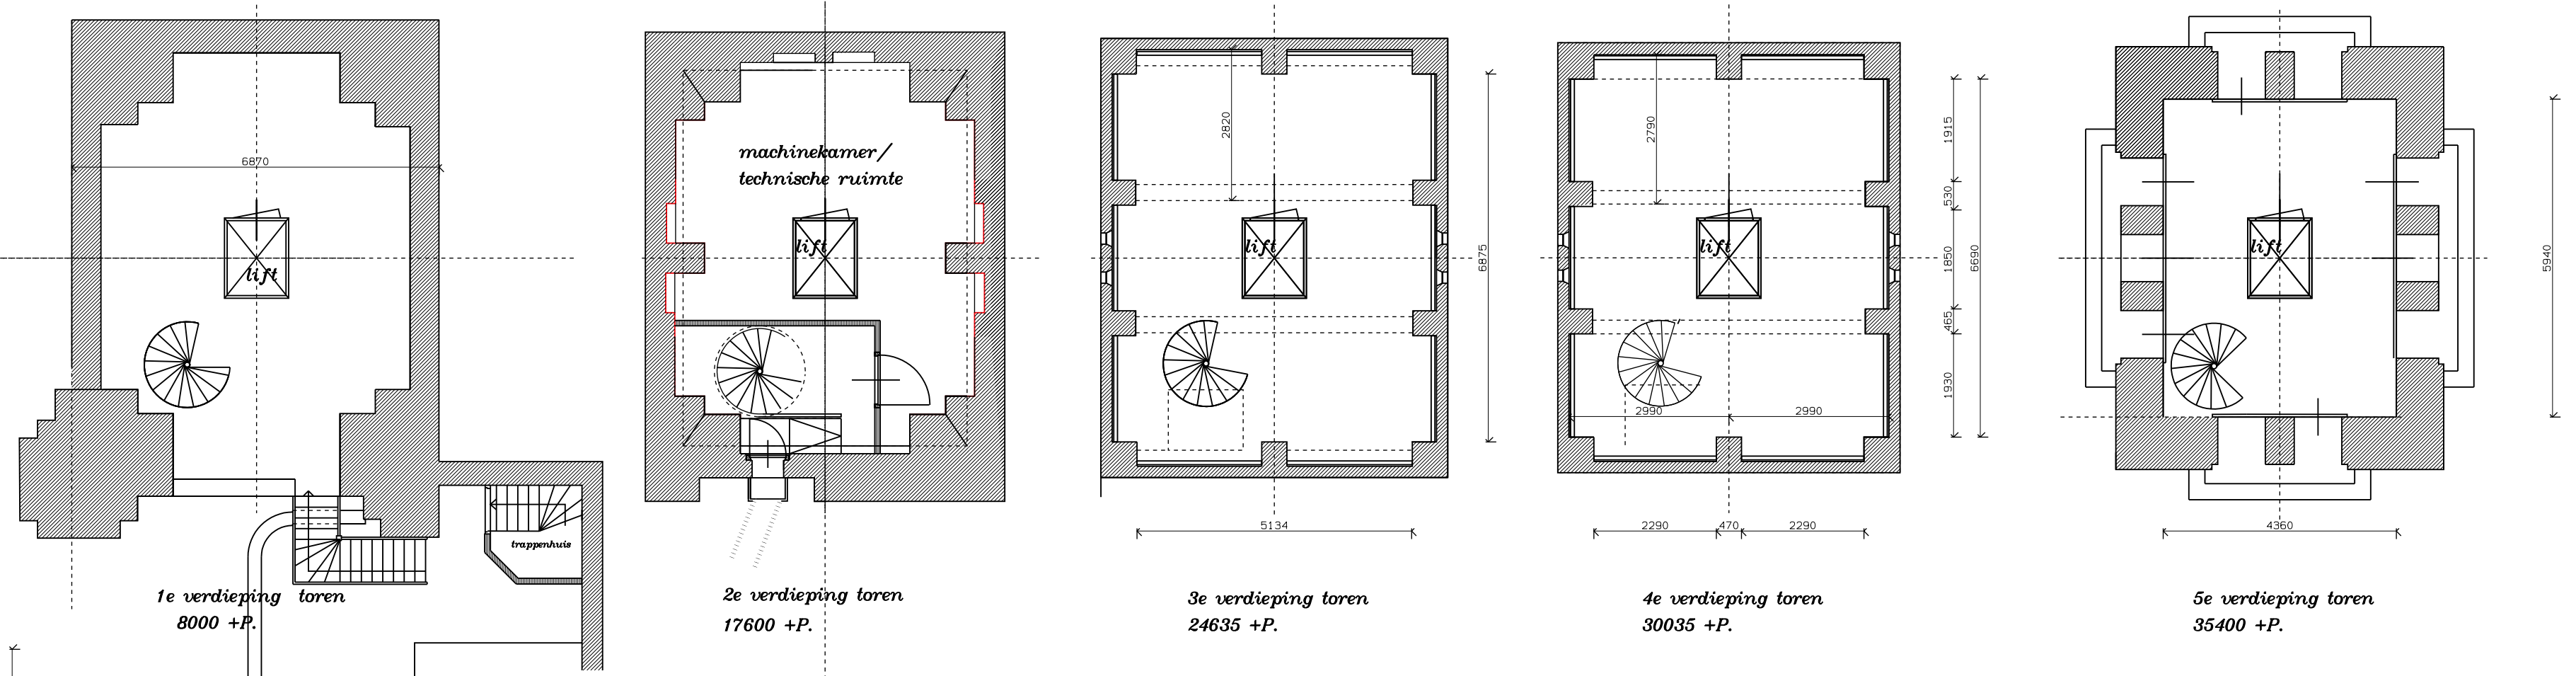

KOEPELOMGANG

baseplan:	Jerome Bosch Art Centrum gelegen aan het Jerome Boschplein te 's-Hertogenbosch	gef. veld:	22-08-17
onderdeld:	Plattegrond begane grond, balkons en torensloeren Bestaande torenen	schaal:	1:100
opdrachtgever:	Museum Streeklust BV Postbus 1492 5200 BW 's-Hertogenbosch.	werknr.:	883
architect:	Architectenbureau C. van der Vlist Leonardo da Vinciplein 10, 5223 DR 's-Hertogenbosch tel. 073-6145214 - email: general@van-der-vlist.nl	Madnr.:	B-01

